



ΕΦΗΜΕΡΙΣ ΤΗΣ ΚΥΒΕΡΝΗΣΕΩΣ

ΤΗΣ ΕΛΛΗΝΙΚΗΣ ΔΗΜΟΚΡΑΤΙΑΣ

ΤΕΥΧΟΣ ΤΕΤΑΡΤΟ **Αρ. Φύλλου 1193**

21 Δεκεμβρίου 2004

ΑΠΟΦΑΣΕΙΣ

Αριθ. 16486

Καθορισμός ορίων αιγιαλού και παραλίας στη θέση «Τσονάκα» του Δήμου Λευκάδας, Νομού Λευκάδας.

Ο ΓΕΝΙΚΟΣ ΓΡΑΜΜΑΤΕΑΣ
ΠΕΡΙΦΕΡΕΙΑΣ ΙΟΝΙΩΝ ΝΗΣΙΩΝ

Έχοντας υπ' όψη:

1. Τις διατάξεις του Ν. 2971/2001 (ΦΕΚ 285/τ.Α΄/ 19.12.2001) «Περί αιγιαλού και παραλίας».

2. Τις διατάξεις του Ν.Δ. 439/1970 «περί συμπληρώσεως των διατάξεων περί αιγιαλού».

3. Τις διατάξεις του Ν. 3200/1955 «περί διοικητικής αποκέντρωσης» όπως αυτές τροποποιήθηκαν και ισχύουν σήμερα με τα Ν.Δ. 532/1970, Β.Δ. 704/1970, Β.Δ. 705/ 1970, Β.Δ. 192/1972, Π.Δ. 71/1984, Π.Δ. 347/1986, Ν. 2026/1992 και Π.Δ. 97/1993.

4. Τις διατάξεις του άρθρου 19 παραγρ. 5 Ν. 2344/1995, του άρθρου 52 παραγρ. 6 Ν. 2218/1994, του άρθρου 4 παραγρ. 7 του Ν. 2240/1994, δυνάμει των οποίων αρμοδιότητες του Υπουργείου Οικονομικών που είχαν μεταβιβασθεί στους Νομάρχες, ανήκουν στον Περ/κό Δ/ντή, σε συνδυασμό με αυτές του άρθρου 14 παραγρ. 2 του Ν. 2399/1996 με τις οποίες προβλέπεται η κατάργηση των θέσεων των Περ/κών Δ/ντών, οι αρμοδιότητες πλέον του οποίου περιήλθαν στο Γενικό Γραμματέα της Περιφέρειας και ασκούνται από τον Αναπληρωτή Περ/κό Δ/ντή.

5. Τις διατάξεις του τέταρτου εδαφίου της παραγρ. 2 του άρθρου 1 και της παραγρ. 6 του ίδιου άρθρου του Ν. 2503/1997 «Διοίκηση, οργάνωση, στελέχωση της Περιφέρειας, ρύθμιση θεμάτων για την Τοπική Αυτοδιοίκηση και άλλες διατάξεις» (ΦΕΚ 107/Α), σύμφωνα με τις οποίες οι Περιφερειακές Υπηρεσίες του Υπουργείου Οικονομικών, που συγκροτούσαν την Περιφερειακή Διοίκηση του Νομού ή της Νομαρχίας, δεν υπήχθησαν στην ενιαία οργανική μονάδα της Περιφέρειας, ούτε καταργήθηκαν, αλλά αποτελούν από 1.9.1997, Υπηρεσίες του Υπουργείου Οικονομικών.

6. Το υπ' αριθμ. 28979/31.7.1997 έγγραφο της Δ/νσης Διοίκησης του Υπουργείου Εσωτερικών, Δημ. Διοίκησης και Αποκέντρωσης, σύμφωνα με το οποίο οι αρμοδιότητες του Γενικού Γραμματέα της Περιφέρειας σε θέματα Υπηρεσιών του Υπουργείου Οικονομικών, μεταφέρονται από 1.9.1997 στον Υπουργό Οικονομικών.

7. Την υπ' αριθμ. 14650/Δ/ΟΕ85/17.3.2004 (ΦΕΚ 519/ τ.Β΄/17.3.2004 κοινή απόφαση των Πρωθυπουργού και Υπουργού Οικονομίας και Οικονομικών «Περί καθορισμού αρμοδιοτήτων των Υφυπουργών Οικονομίας και Οικονομικών».

8. Τις διατάξεις της παρ.21 του άρθρου 46 του Ν. 3220/ 2004 (ΦΕΚ 15/τ.Α/28.1.2004) «Μεταβίβαση αρμοδιοτήτων του Υπουργού Οικονομίας και Οικονομικών στον Γεν. Γραμματέα της Περιφέρειας».

9. Το υπ' αριθμ. 1030067/296/Α006/7.4.2004 έγγραφο της Δ/νσης Οργάνωσης της Γενικής Δ/νσης Διοικητικής Υποστήριξης του Υπουργείου Οικονομίας και Οικονομικών «Διευκρινήσεις για τις αρμοδιότητες των Υφυπουργών Οικονομίας και Οικονομικών που περιέρχονται από 10.4.2004 στους Γεν. Γραμματείς Περιφερειών».

10. Την από 9.1.2004 έκθεση της επιτροπής καθορισμού των ορίων αιγιαλού και παραλίας στη θέση «Τσονάκα» Δήμου Λευκάδας, Νομού Λευκάδας και το από Αυγούστου 2003 τοπογραφικό και υψομετρικό διάγραμμα, κλίμακας 1:500 το οποίο συντάχθηκε από τον Πολιτικό Μηχανικό Θρασύβουλο Λιάκο σε μία (1) πινακίδα, ελέγχθηκε για την ακρίβεια της αποτύπωσης στις 9.1.2004 από τον Μπέλλο Ευάγγελο Πολ. Μηχανικό ΤΥΔΚ Λευκάδας και θεωρήθηκε την ίδια ημερομηνία από τον Κυριάκο Προκοπίου Πολιτικό Μηχανικό Προϊστάμενο ΤΥΔΚ Λευκάδας.

11. Το υπ' αριθμ. 5445/291/04 /26.3.2004 έγγραφο του Γενικού Επιτελείου Ναυτικού, αποφασίζουμε:

Επικυρώνουμε την από 9.1.2004 έκθεση της κατά το άρθρο 3 του Ν. 2971/2001 αρμόδιας Επιτροπής περί χάραξης των ορίων αιγιαλού και παραλίας στη θέση «Τσονάκα» του Δήμου Λευκάδας Νομού Λευκάδας καθώς επίσης και το από Αυγούστου 2003 τοπογραφικό και υψομετρικό διάγραμμα, κλίμακας 1:500 το οποίο συντάχθηκε από τον Πολιτικό Μηχανικό Θρασύβουλο Λιάκο σε μία (1) πινακίδα, ελέγχθηκε για την ακρίβεια της αποτύπωσης στις 9.1.2004 από τον Μπέλλο Ευάγγελο Πολ. Μηχανικό ΤΥΔΚ Λευκάδας και θεωρήθηκε την ίδια ημερομηνία από τον Κυριάκο Προκοπίου Πολιτικό Μηχανικό Προϊστάμενο ΤΥΔΚ Λευκάδας.

Στο τοπογραφικό αυτό διάγραμμα, καθορίσθηκε η οριογραμμή του αιγιαλού με κόκκινη συνεχή πολυγωνική γραμμή με στοιχεία Α1, Α2,.........έως Α14.

Η οριογραμμή της παραλίας με κίτρινη συνεχή πολυγωνική γραμμή με στοιχεία Π1, Π2, ...έως Π14.

Η οριογραμμή του παλαιού αιγιαλού με μπλε συνεχή πολυγωνική γραμμή με στοιχεία Α2, ΠΑ1, ΠΑ2, ΠΑ3,………, ΠΑ12, ΠΑ13, ΠΑ14, Α14.

Η ζώνη παραλίας έχει πλάτος 10 μ για να εξυπηρετούνται οι σκοποί του άρθρου 1 παρ. 2 του Ν. 2971/2001.

Δεν υπάρχουν κτίσματα εντός του αιγιαλού και της ζώνης παραλίας.

Η απόφαση αυτή μαζί με την έκθεση της Επιτροπής και το τοπογραφικό διάγραμμα, να δημοσιευθούν στην Εφημερίδα της Κυβερνήσεως.

Κέρκυρα, 1 Δεκεμβρίου 2004

Ο Γενικός Γραμματέας Περιφέρειας
ΣΩΤΗΡΙΟΣ Θ. ΒΟΣΔΟΥ

ΕΚΘΕΣΗ

Επιτροπής καθορισμού των ορίων αιγιαλού και παραλίας του άρθρου 3 του Ν. 2971/2001 για τον καθορισμό των ορίων αιγιαλού και παραλίας στην περιοχή Παραλίας Μύλων Δημοτικού Διαμερίσματος Αγ. Νικήτα Δήμου Λευκάδας στη θέση «Τσονάκα»

Ενδιαφερόμενος: Αναστάσιος Λιάκος - Φώτιος Μαργέλης

Στην Λευκάδα σήμερα την 9.1.2004 οι υπογεγραμμένοι:

1. Βασιλική Πάλμου, Προϊσταμένη Κτηματικής υπηρεσίας του Δημοσίου, ως πρόεδρος.

2. Κυριάκος Προκοπίου, Προϊστάμενος Τ.Υ.Δ.Κ. Λευκάδας, ως μέλος.

3. Νικόλαος Ζωγάκης, Λιμενάρχης Λευκάδας, ως μέλος.

4. Κωνσταντίνα Στασινού, Προϊσταμένη Τμήματος Πολεοδομίας Λευκάδας.

5. Χρήστος Μάης, αναπληρωτής Διευθυντής Χωροταξίας και Περιβάλλοντος Π.Ι.Ν.

Αποτελούντες την επιτροπή καθορισμού των ορίων αιγιαλού και παραλίας δυνάμει του άρθρου 3 του Ν. 2971/ 2001, μεταβήκαμε επί τόπου στην προαναφερόμενη περιοχή στις 9.1.2004 και αφού λάβαμε υπ' όψη:

1. Την από 12.8.2003 αίτηση του Αναστασίου Λιάκου με την οποία ζητά τον καθορισμό αιγιαλού-παραλίας στη θέση «Τσονάκα» Δήμου Λευκάδας.

2. Το από Αυγούστου 2003 τοπογραφικό διάγραμμα με κλίμακα 1:500 του Πολιτικού Μηχανικού Θρασύβουλου Λιάκου για τον καθορισμό των ορίων αιγιαλού και παραλίας ηλεγμένο για την ακρίβεια της αποτύπωσης από τον Ευάγγελο Μπέλλο, Πολιτικό Μηχ/κό ΤΥΔΚ και θεωρημένο από τον Κυριάκο Προκοπίου, Πολιτικό Μηχανικό, Προϊστάμενο Τ.Υ.Δ.Κ. όπως το άρθρο 4 του Ν. 2971/2001 ορίζει.

3. Τις λοιπές διατάξεις του Ν. 2971/2001 περί αιγιαλού και παραλίας και ειδικότερα τα άρθρα 5 και 9.

4. Τα στοιχεία καθορισμού αιγιαλού και παραλίας που προβλέπονται από το άρθρο 9 του Ν. 2971/2001 και ειδικότερα:

α) Τη γεωμορφολογία του εδάφους για την οποία αναλυτικά αναφέρεται ότι:

α1. Η μορφολογία της ακτής συνίσταται από χαλαρά ιζήματα (άμμος, χαλίκια) που έχουν προκύψει από την αποσάθρωση - διάβρωση των μητρικών πετρωμάτων της ακτής και τα οποία έχουν εύρος που κυμαίνεται από 22 μ έως 60 μ. και υψόμετρα αυχένα που κυμαίνονται από 5 μ. έως 11 μ.

α2. Της ακτής συνέχονται εκτάσεις λοφώδεις-ορεινές με έδαφος βραχώδες - ημιβραχώδες.

α3. Το φυσικό όριο βλάστησης συνίσταται από χαμηλή ποώδη φυσική βλάστηση.

β) Το γεγονός ότι στην περιοχή δεν υπάρχουν παράκτιοι φυσικοί πόροι.

γ) Το γεγονός ότι οι συνήθεις επικρατούντες άνεμοι στην ανωτέρω περιοχή είναι μέτριας έντασης Βόρειοι - Βορειοανατολικοί.

δ) Τη μορφολογία του πυθμένα ο οποίος συνίσταται από αμμώδη σύσταση και μεγάλα βάθη κοντά στην ακτή συνέπεια των οποίων η θραύση των κυμάτων συντελείται πάνω σε αυτή και ο κυματισμός καλύπτει κατά κανόνα μεγάλο εύρος ακτής προκειμένου να εκτονωθεί.

ε) Τον τομέα ανάπτυξης κυματισμού σε σχέση με το μέτωπο της ακτής, ότι δηλαδή πρόκειται για ακτή με μεγάλο ανάπτυγμα πελάγους που συμβάλλει στη δημιουργία μεγάλης έντασης κυματικού πεδίου.

στ) Την μη ύπαρξη τεχνικών έργων στην περιοχή.

ζ) Την μη ύπαρξη εγκεκριμένων χωροταξικών κατευθύνσεων και χρήσεων γης που επηρεάζουν την παράκτια ζώνη.

η) Την μη ύπαρξη δημοσίων κτημάτων κάθε κατηγορίας που βρίσκονται σε άμεση γειτνίαση με την παράκτια ζώνη.

θ) Την μη ύπαρξη κτηματολογίου.

ι) Την μη ύπαρξη ευπαθών οικοσυστημάτων και προστατευόμενων περιοχών.

5. Το υπ' αριθμ. 1347/17.11.2003 έγγραφο του Γ.Ε.Ν. περί καθορισμού παλαιού αιγιαλού στην εν λόγω περιοχή, αποφασίζουμε:

Καθορίζουμε επί του ως άνω τοπογραφικού διαγράμματος:

1. Την οριογραμμή του αιγιαλού με κόκκινη συνεχή πολυγωνική γραμμή.

2. Την οριογραμμή παραλίας με κίτρινη συνεχή πολυγωνική γραμμή.

3. Την οριογραμμή του παλαιού αιγιαλού με μπλε συνεχή πολυγωνική γραμμή.

4. Η οριογραμμή αιγιαλού απέχει σταθερά από την οριογραμμή παραλίας απόσταση 10 μ., αναλυτικότερα:

Οι κατωτέρω κορυφές εξαρτώνται απ' ευθείας από το κρατικό τριγωνομετρικό δίκτυο με συντεταγμένες του ΕΓΣΑ 87.

1. Ως οριογραμμή αιγιαλού ορίζεται η πολυγωνική των κορυφών Α1, Α2, Α3,... έως Α14 με τις συντεταγμένες που αναγράφονται στον πίνακα που ακολουθεί.

ΠΙΝΑΚΑΣ ΣΥΝΤΕΤΑΓΜΕΝΩΝ
ΚΟΡΥΦΩΝ ΑΙΓΙΑΛΟΥ

ΚΟΡΥΦΗ	Χ	Υ
Α1	205109,974	4298075,552
Α2	205143,626	4298082,763
Α3	205167,936	4298100,343
Α4	205170,829	4298116,028
Α5	205182,170	4298128,104
Α6	205197,861	4298179,401
Α7	205225,443	4298254,496
Α8	205250,596	4298332,543
Α9	205269,736	4298367,666
Α10	205271,958	4298385,403
Α11	205301,989	4298459,553
Α12	205326,394	4298528,400
Α13	205345,748	4298563,202
Α14	205354,884	4298601,060

2. Ως οριογραμμή της παραλίας ορίζεται η πολυγωνική των κορυφών Π1, Π2, Π3,... έως Π14 με τις συντεταγμένες που αναγράφονται στον πίνακα που ακολουθεί.

ΠΙΝΑΚΑΣ ΣΥΝΤΕΤΑΓΜΕΝΩΝ
ΚΟΡΥΦΩΝ ΠΑΡΑΛΙΑΣ

ΚΟΡΥΦΗ	Χ	Υ
Π1	205112,070	4298065,774
Π2	205147,780	4298073,426
Π3	205177,043	4298094,588
Π4	205180,130	4298111,324
Π5	205191,052	4298122,954
Π6	205207,343	4298176,213
Π7	205234,899	4298251,237
Π8	205259,826	4298328,582
Π9	205279,423	4298364,544
Π10	205281,718	4298382,862
Π11	205311,341	4298456,003
Π12	205335,540	4298524,271
Π13	205355,150	4298559,532
Π14	205364,604	4298598,714

3. Ως οριογραμμή παλαιού αιγιαλού ορίζεται η πολυγωνική των κορυφών Α2, ΠΑ1, ΠΑ2, ΠΑ3,..., ΠΑ14, Α14 με τις συντεταγμένες που αναγράφονται στον πίνακα που ακολουθεί.

ΠΙΝΑΚΑΣ ΣΥΝΤΕΤΑΓΜΕΝΩΝ
ΚΟΡΥΦΩΝ ΠΑΛΑΙΟΥ ΑΙΓΙΑΛΟΥ


ΚΟΡΥΦΗ	Χ	Υ
Α2	205143,626	4298082,763
ΠΑ1	205174,045	4298092,420
ΠΑ2	205197,322	4298136,657
ΠΑ3	205213,806	4298149,178
ΠΑ4	205245,505	4298218,855
ΠΑ5	205255,055	4298264,016
ΠΑ6	205279,724	4298306,010
ΠΑ7	205290,844	4298350,648
ΠΑ8	205294,707	4298408,709
ΠΑ9	205295,745	4298436,096
ΠΑ10	205325,583	4298440,883
ΠΑ11	205347,287	4298490,329
ΠΑ12	205360,427	4298526,505
ΠΑ13	205348,870	4298539,037
ΠΑ14	205363,043	4298581,711
Α14	205354,884	4298601,060

Λευκάδα, 9 Ιανουαρίου 2004

Η Επιτροπή

Η Πρόεδρος
Βασιλική Πάλμου

Τα Μέλη
Κυριάκος Προκοπίου
Νικόλαος Ζωγάκης
Κωνσταντίνα Στασινού
Χρήστος Μάης

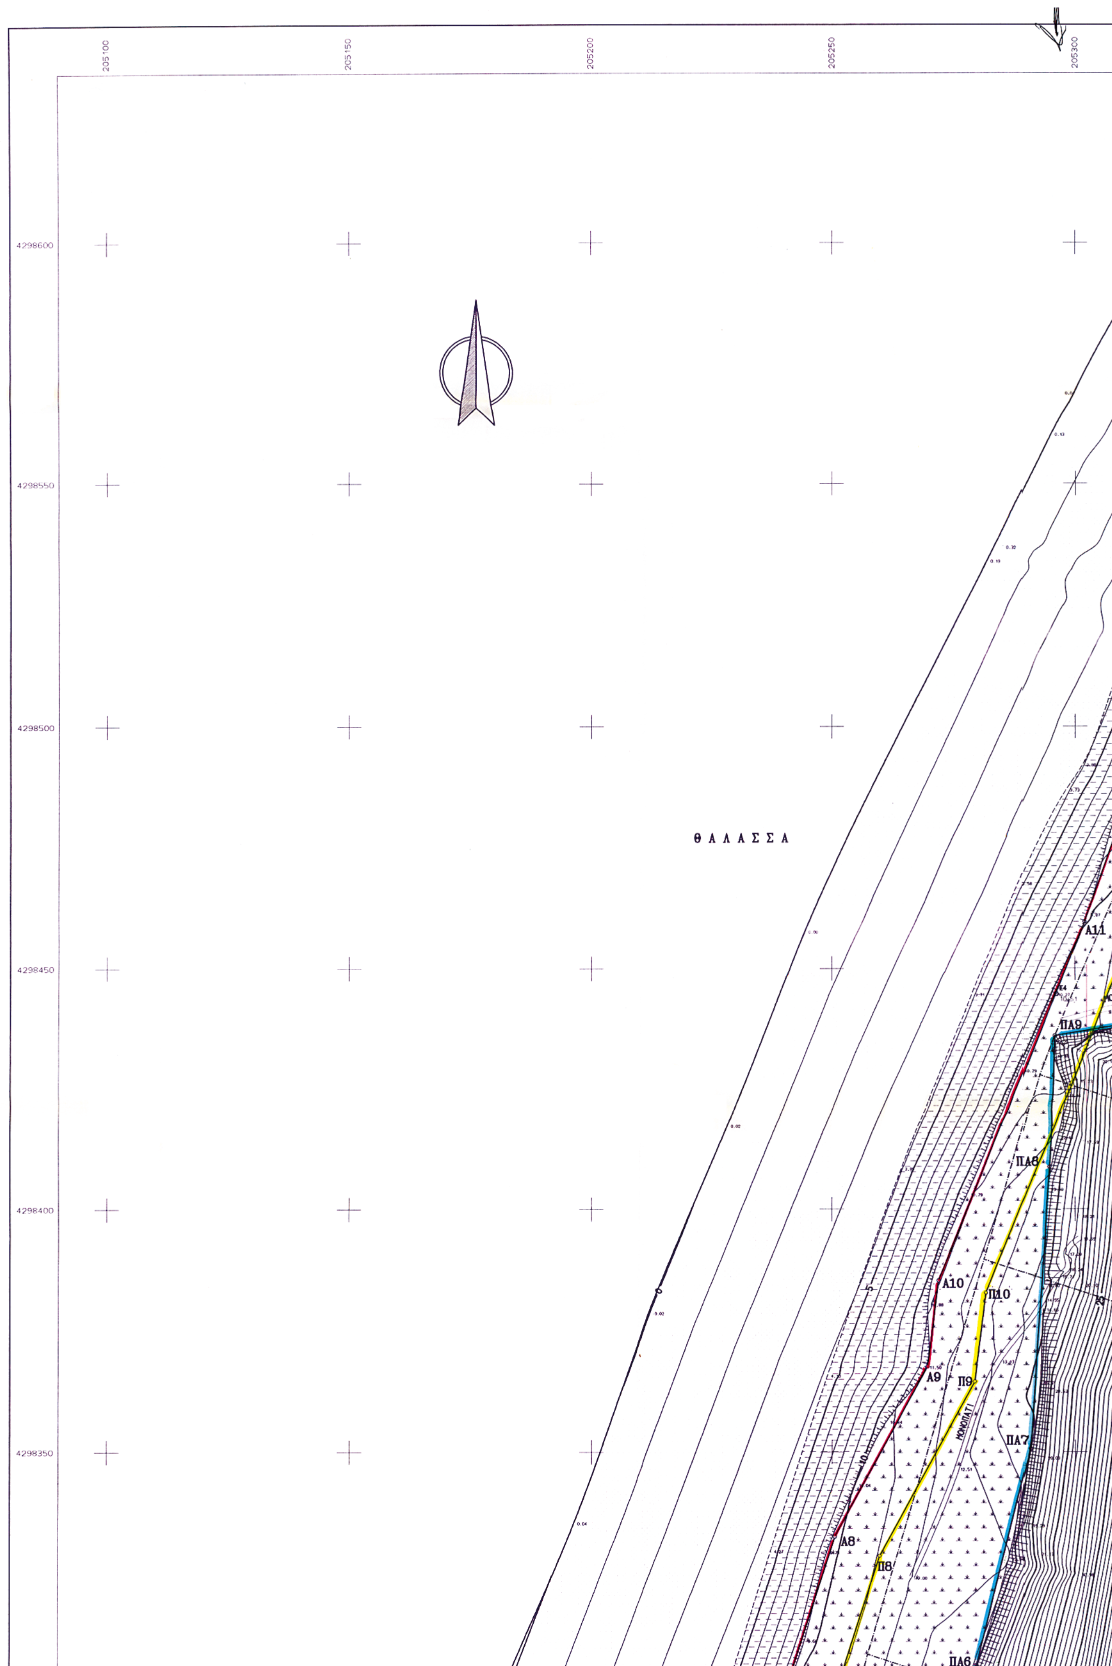
205100
205150
205200
205250
205300
4298600
4298550
4298500
4298450
4298400
4298350
Θ Α Λ Α Σ Σ Α
Α11
ΠΑ9
ΠΑ8
Α10
Π10
Α9
Π9
ΠΑ7
Α8
Π8
ΠΑ6

ΕΞΑΡΤΗΣΗ ΑΠΟΤΥΠΩΣΗΣ ΑΠΟ ΕΘΝΙΚΟ ΤΡΙΓΩΝΟΜΕΤΡΙΚΟ ΔΙΚΤΥΟ

ΕΛΛΗΝΙΚΟ DATUM - ΠΡΟΒΟΛΗ ΕΓΣΑ 87

ΠΙΝΑΚΑΣ ΣΥΝΤΕΤΑΓΜΕΝΩΝ ΤΡΙΓΩΝΟΜΕΤΡΙΚΩΝ ΣΗΜΕΙΩΝ

DATUM : ΔΙΟΝΥΣΟΥ
ΕΛΕΙΨΟΕΙΔΕΣ : GRS 80
ΠΡΟΒΟΛΗ : ΕΓΣΑ 87
ΣΥΝΤΕΛΕΣΤΗΣ ΜΗΚΩΝ : K = 1.0006677361

ΤΡΙΓΩΝΟΜΕΤΡΙΚΟ ΚΩΔΙΚΟΣ	ΟΝΟΜΑΣΙΑ	ΣΥΝΤΕΤΑΓΜΕΝΕΣ X	Y	ΥΨΟΜΕΤΡΟ H	ΥΨΟΣ ΒΑΘΡΟΥ	ΣΗΜΑΝΣΗ
192010	ΜΕΓΑΛΗ ΡΑΧΗ	205073.601	4297811.839	175.034	1.12	ΒΑΘΡΟ
	ΜΕΓΑ ΟΡΟΣ	207071.547	4293983.643	1032.913	1.10	ΒΑΘΡΟ

ΠΙΝΑΚΑΣ ΣΥΝΤΕΤΑΓΜΕΝΩΝ ΣΤΑΣΕΩΝ - ΟΡΟΣΗΜΩΝ

ΣΤΑΣΗ - ΟΡΟΣΗΜΟ	X	Y	H
Σ1	205389.178	4298335.984	85.421
Σ2	205099.243	4297852.149	167.104
Σ3	205239.867	4298299.253	9.876
Σ4	205296.141	4298444.660	10.505
Σ1Α	205320.483	4298099.475	95.160
Σ3Α	205302.709	4298071.314	100.790

ΜΕΘΟΔΟΣ ΑΠΟΤΥΠΩΣΗΣ : Ταχυμετρική με γεωδαιτικό σταθμό
ΙΣΟΔΙΑΣΤΑΣΗ : 1.00 m
ΧΡΟΝΟΛΟΓΙΑ ΑΠΟΤΥΠΩΣΗΣ : Αύγουστος 2003
ΥΨΟΜΕΤΡΙΚΗ ΑΦΕΤΗΡΙΑ : Τριγωνομετρικό "Μεγάλη Ράχη" (H = 175.034 m)

ΥΠΟΜΝΗΜΑ

- Στάση
- Δρόμος
- Φρύδι φυσικού πρανούς
- Οριο ιδιοκτησίας
- Πόδι φυσικού πρανούς
- Κατακόρυφο πρανές
- Ξερολιθιά
- Μονοπάτι

ΘΕΩΡΗΘΗΚΕ
Λευκάδα 9-1-2004
Ο Προϊστάμενος Τ.Υ.Δ.Κ.
Κυριάκος Προκοπίου
Πολιτικός Μηχανικός

Ηλέγχθη για την ακρίβεια της αποτύπωσης
Λευκάδα 09-01-2004
Ο Ελέγξας
Ευάγγελος Μπέλλος
Πολιτικός Μηχανικός

ΥΠΟΜΝΗΜΑ ΕΠΙΤΡΟΠΗΣ

Το παρόν τοπογραφικό διάγραμμα συνοδεύει την από 9-1-04 έκθεση της επιτροπής καθορισμού ορίων αιγιαλού και παραλίας. Οι κορυφές των οριογραμμών έχουν εξαρτηθεί από το Εθνικό Τριγωνομετρικό Δίκτυο με τις συντεταγμένες του πίνακα που ακολουθεί.

Οριογραμμή αιγιαλού : ------------ Οριογραμμή παραλίας : ------------

Οριογραμμή παλαιού αιγιαλού : ------------

Λευκάδα 9-1-2004

Τα μέλη της επιτροπής

1. Πάλμου Βασιλική
   Προϊσταμένη Κτηματικής Υπηρεσίας Λευκάδας
2. Προκοπίου Κυριάκος
   Προϊστάμενος Τ.Υ.Δ.Κ. Λευκάδας
3. Στασινού Κωνσταντίνα
   Προϊσταμένη Πολεοδομίας Λευκάδας
4. Μάης Χρήστος
   Αναπληρωτής Διευθυντής ΠΕ.ΧΩ. Περιφέρειας Ιονίων Νήσων
5. Ζωγάκης Νικόλαος
   Λιμενάρχης Λευκάδας

ΣΥΝΤΕΤΑΓΜΕΝΕΣ ΚΟΡΥΦΩΝ ΠΑΛΑΙΟΥ ΑΙΓΙΑΛΟΥ

ΣΗΜΕΙΟ	X	Y	ΣΗΜΕΙΟ	X	Y
ΠΑ1	205174.045	4298092.420	ΠΑ2	205197.322	4298136.657
ΠΑ3	205123.806	4298149.178	ΠΑ4	205245.505	4298218.855
ΠΑ5	205255.055	4298264.016	ΠΑ6	205279.724	4298306.010
ΠΑ7	205290.844	4298350.648	ΠΑ8	205294.707	4298408.709
ΠΑ9	205295.745	4298436.096	ΠΑ10	205325.583	4298440.883
ΠΑ11	205347.287	4298490.329	ΠΑ12	205360.427	4298526.505
ΠΑ13	205348.870	4298539.037	ΠΑ14	205363.043	4298581.711

Ακολουθεί πίνακας συντεταγμένων κορυφών αιγιαλού και παραλίας.


ΣΥΝΤΕΤΑΓΜΕΝΕΣ ΟΡΙΩΝ


ΣΗΜΕΙΟ	X	Y	ΣΗΜΕΙΟ	X	Y	ΣΗΜΕΙΟ	X	Y
Π1	205112.070	4298065.774	Π2	205147.780	4298073.426	Π3	205177.043	4298094.588
Π4	205180.130	4298111.324	Π5	205191.052	4298122.954	Π6	205207.343	4298176.213
Π7	205234.899	4298251.237	Π8	205259.826	4298328.582	Π9	205279.423	4298364.544
Π10	205281.718	4298382.862	Π11	205311.341	4298456.003	Π12	205335.540	4298524.271
Π13	205355.150	4298559.532	Π14	205364.604	4298598.714	Α1	205109.974	4298075.552
Α2	205143.626	4298082.763	Α3	205167.936	4298100.343	Α4	205170.829	4298116.028
Α5	205182.170	4298128.104	Α6	205197.861	4298179.401	Α7	205225.443	4298254.496
Α8	205250.596	4298332.543	Α9	205269.736	4298367.666	Α10	205271.958	4298385.403
Α11	205301.989	4298459.553	Α12	205326.394	4298528.400	Α13	205345.748	4298563.202
Α14	205354.884	4298601.060						

- ΑΜΜΟΥΔΙΑ
- ΧΑΜΗΛΗ ΑΡΑΙΗ ΒΛΑΣΤΗΣΗ
- ΑΜΜΩΔΕΣ ΠΡΑΝΕΣ
- ΒΡΑΧΙΑ

ΠΕΡΙΦΕΡΕΙΑ ΙΟΝΙΩΝ ΝΗΣΙΩΝ
Δ/ΝΣΗ ΠΕΡΙΒ/ΝΤΟΣ & ΧΩΡΟΤΑΞΙΑΣ
Συνοδεύει την 16486/1-12-04
απόφαση Γεν. Γραμματέα Π.Ι.Ν.
Κέρκυρα 1/12/04
Ο Δ/ντής ΠΕΧΩ
Ιωάννης Καλμούκης
Μηχανικός ΠΕ

ΧΑΡΤΗΣ 1:5000

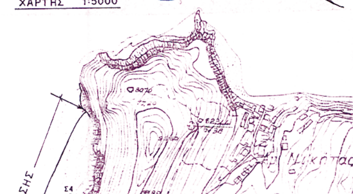

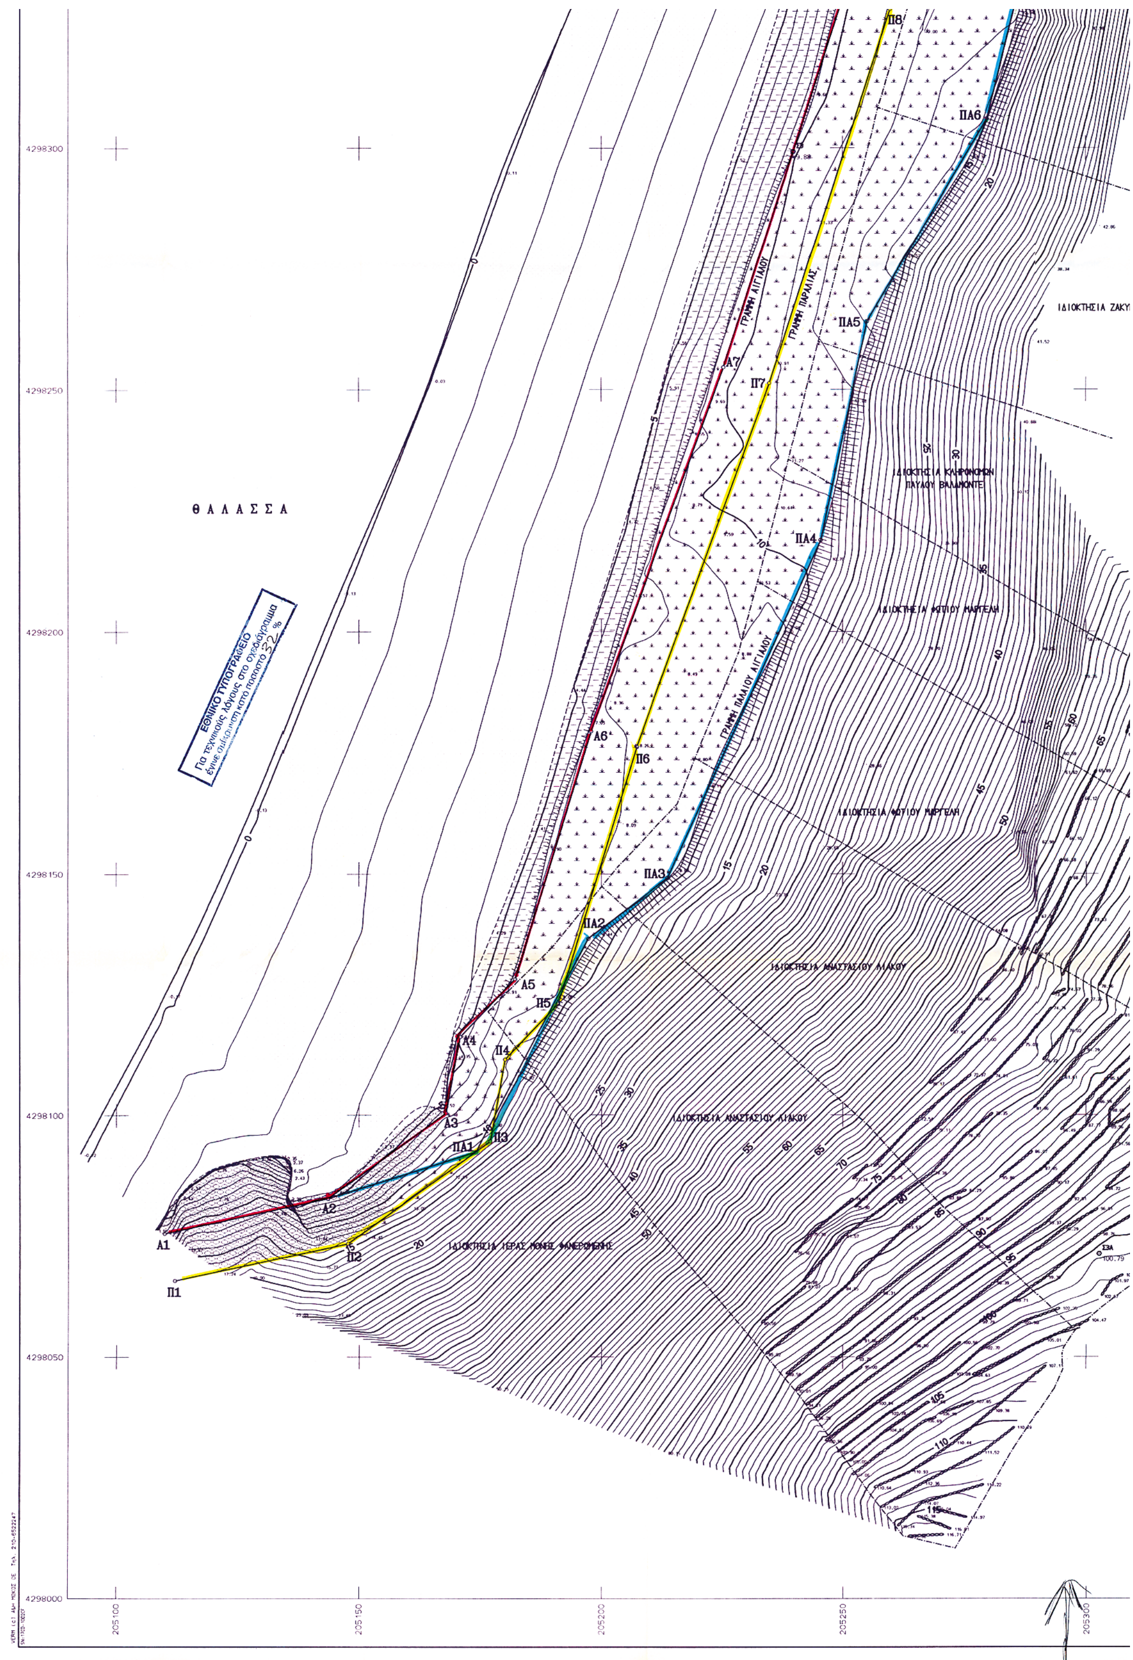

ΘΑΛΑΣΣΑ
ΕΘΝΙΚΟ ΤΥΠΟΓΡΑΦΕΙΟ
Για τεχνικούς λόγους στο σχεδιάγραμμα
έγινε σμίκρυνση κατά ποσοστό 32 %
ΓΡΑΜΜΗ ΑΙΓΙΑΛΟΥ
ΓΡΑΜΜΗ ΠΑΡΑΛΙΑΣ
ΓΡΑΜΜΗ ΠΑΛΑΙΟΥ ΑΙΓΙΑΛΟΥ
ΙΔΙΟΚΤΗΣΙΑ ΖΑΚΥ
ΙΔΙΟΚΤΗΣΙΑ ΚΛΗΡΟΝΟΜΩΝ ΠΑΥΛΟΥ ΒΑΛΑΜΟΝΤΕ
ΙΔΙΟΚΤΗΣΙΑ ΦΩΤΙΟΥ ΜΑΡΓΕΛΗ
ΙΔΙΟΚΤΗΣΙΑ ΦΩΤΙΟΥ ΜΑΡΓΕΛΗ
ΙΔΙΟΚΤΗΣΙΑ ΑΝΑΣΤΑΣΙΟΥ ΛΙΑΚΟΥ
ΙΔΙΟΚΤΗΣΙΑ ΑΝΑΣΤΑΣΙΟΥ ΛΙΑΚΟΥ
ΙΔΙΟΚΤΗΣΙΑ ΙΕΡΑΣ ΜΟΝΗΣ ΦΑΝΕΡΩΜΕΝΗΣ
Α1
Α2
Α3
Α4
Α5
Α6
Α7
Π1
Π2
Π3
Π4
Π5
Π6
Π7
Π8
ΠΑ1
ΠΑ2
ΠΑ3
ΠΑ4
ΠΑ5
ΠΑ6
4298300
4298250
4298200
4298150
4298100
4298050
4298000
205100
205150
205200
205250
205300

ΙΔΙΟΚΤΗΣΙΑ ΖΑΚΥΝΘΙΝΟΥ


ΑΓΡΟΤΙΚΟΣ ΔΡΟΜΟΣ

ΠΡΟΣ ΕΠΑΡΧΙΑΚΟ ΔΡΟΜΟ ΑΓ.ΝΙΚΗΤΑ-ΚΑΛΑΜΙΤΣΙ

4298300
4298250
4298200
4298150
4298100
4298050
4298000

205350
205350
205400

ΑΡΧΕΙΟ: AIGIALOS.EPI

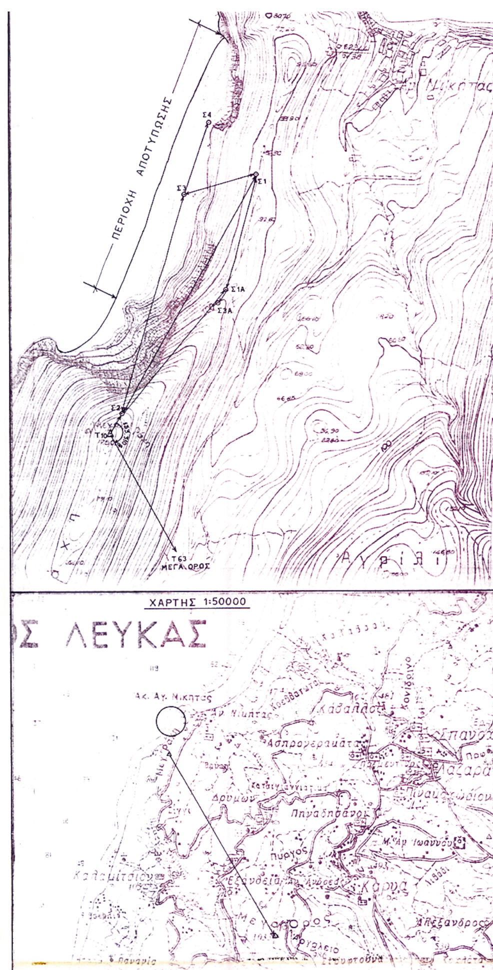

ΤΕΧΝΙΚΟ ΓΡΑΦΕΙΟ
ΛΙΑΚΟΣ ΘΡΑΣΥΒΟΥΛΟΣ
ΠΟΛΙΤΙΚΟΣ ΜΗΧΑΝΙΚΟΣ
ΘΕΜΙΣΤΟΚΛΕΟΥΣ 41 & ΕΙΡΗΝΗΣ
ΑΣΠΡΟΠΥΡΓΟΣ

ΔΟΚ. 1239 ΦΕΚ
ΚΕΙΜΕΝΟ ΣΕΛ.
ΣΧΕΔΙΟ ΣΕΛ. 7
ΠΟΣΟΣΤΟ 32 %

ΕΡΓΟΔΟΤΗΣ

ΑΝΑΣΤΑΣΙΟΣ ΛΙΑΚΟΣ

ΦΩΤΙΟΣ ΜΑΡΓΕΛΗΣ

ΕΡΓΟ

ΚΑΘΟΡΙΣΜΟΣ ΟΡΙΩΝ ΑΙΓΙΑΛΟΥ ΚΑΙ ΠΑΡΑΛΙΑΣ
ΣΤΗΝ ΠΕΡΙΟΧΗ ΠΑΡΑΛΙΑΣ ΜΥΛΩΝ ΔΗΜ.ΔΙΑΜΕΡΙΣΜΑΤΟΣ
ΑΓΙΟΥ ΝΙΚΗΤΑ ΔΗΜΟΥ ΛΕΥΚΑΔΑΣ ΝΟΜΟΥ ΛΕΥΚΑΔΑΣ

ΘΕΣΗ

ΠΑΡΑΛΙΑ ΜΥΛΩΝ - "ΤΣΟΝΑΚΑ"

ΘΕΜΑ ΣΧΕΔΙΟΥ	ΑΡΙΘΜΟΣ ΣΧΕΔΙΟΥ
ΤΟΠΟΓΡΑΦΙΚΟ ΔΙΑΓΡΑΜΜΑ	ΚΛΙΜΑΚΑ 1:500 ισοδιάσταση=1.00

ΧΡΟΝΟΣ ΜΕΛΕΤΗΣ : ΑΥΓΟΥΣΤΟΣ 2003

ΥΠΟΓΡΑΦΗ	ΣΦΡΑΓΙΔΑ
(υπογραφή)	ΘΡΑΣΥΒΟΥΛΟΣ ΑΝΑΣΤ. ΛΙΑΚΟΣ ΔΙΠΛΩΜ. ΠΟΛΙΤΙΚΟΣ ΜΗΧΑΝΙΚΟΣ Ε.Μ.Π. ΜΕΛΟΣ Τ.Ε.Ε. ΑΡΙΘΜΟΣ ΜΗΤΡΩΟΥ 81806 ΔΗΜΗΤΡΕΣΣΑ 18 - ΙΛΙΣΙΑ , ΤΗΛ.: 7251891 , 7230241 ΘΕΜΙΣΤΟΚΛΕΟΥΣ 41 και ΕΙΡΗΝΗΣ - ΑΣΠΡΟΠΥΡΓΟΣ ΤΗΛ.: 5572976

ΕΘΝΙΚΟ ΤΥΠΟΓΡΑΦΕΙΟ

ΕΦΗΜΕΡΙΔΑ ΤΗΣ ΚΥΒΕΡΝΗΣΕΩΣ

ΚΑΠΟΔΙΣΤΡΙΟΥ 34 * ΑΘΗΝΑ 104 32 * FAX 210 52 21 004
ΗΛΕΚΤΡΟΝΙΚΗ ΔΙΕΥΘΥΝΣΗ: http: www.et.gr – e-mail: webmaster @ et.gr

Πληροφορίες Α.Ε. - Ε.Π.Ε. και λοιπών Φ.Ε.Κ.: 210 527 9000-4
Φωτοαντίγραφα παλαιών ΦΕΚ - ΒΙΒΛΙΟΘΗΚΗ - ΜΑΡΝΗ 8 - Τηλ. (210)8220885 - 8222924
Δωρεάν διάθεση τεύχους Προκηρύξεων ΑΣΕΠ αποκλειστικά από Μάρνη 8

ΠΕΡΙΦΕΡΕΙΑΚΑ ΓΡΑΦΕΙΑ ΠΩΛΗΣΗΣ Φ.Ε.Κ.

ΘΕΣΣΑΛΟΝΙΚΗ - Βασ. Όλγας 227	**(2310) 423 956**	**ΛΑΡΙΣΑ** - Διοικητήριο	**(2410) 597449**
ΠΕΙΡΑΙΑΣ - Ευριπίδου 63	**(210) 413 5228**	**ΚΕΡΚΥΡΑ** - Σαμαρά 13	**(26610) 89 127**
ΠΑΤΡΑ - Κορίνθου 327	**(2610) 638 109**		**(26610) 89 105**
	(2610) 638 110	**ΗΡΑΚΛΕΙΟ** - Πλ. Ελευθερίας 1	**(2810) 396 409**
ΙΩΑΝΝΙΝΑ - Διοικητήριο	**(26510) 87215**	**ΛΕΣΒΟΣ** - Πλ.Κωνσταντινουπόλεως	**(22510) 46 888**
ΚΟΜΟΤΗΝΗ - Δημοκρατίας 1	**(25310) 22 858**		**(22510) 47 533**

ΤΙΜΗ ΠΩΛΗΣΗΣ ΦΥΛΛΩΝ ΕΦΗΜΕΡΙΔΟΣ ΤΗΣ ΚΥΒΕΡΝΗΣΕΩΣ

Σε έντυπη μορφή:
- Για τα ΦΕΚ από 1 μέχρι 16 σελίδες σε 1 euro, προσαυξανόμενη κατά 0,20 euro για κάθε επιπλέον οκτασέλιδο ή μέρος αυτού.
- Για τα φωτοαντίγραφα ΦΕΚ σε 0,15 euro ανά σελίδα.

Σε μορφή CD:

Τεύχος	Περίοδος	EURO	Τεύχος	Περίοδος	EURO
Α΄	Ετήσιο	150	Αναπτυξιακών Πράξεων	Ετήσιο	50
Α	3μηνιαίο	40	Ν.Π.Δ.Δ.	Ετήσιο	50
Α΄	Μηνιαίο	15	Παράρτημα	Ετήσιο	50
Β’	Ετήσιο	300	Εμπορικής και Βιομηχανικής Ιδιοκτησίας	Ετήσιο	100
Β΄	3μηνιαίο	80	Ανωτάτου Ειδικού Δικαστηρίου	Ετήσιο	5
Β΄	Μηνιαίο	30	Διακηρύξεων Δημοσίων Συμβάσεων	Ετήσιο	200
Γ	Ετήσιο	50	Διακηρύξεων Δημοσίων Συμβάσεων	Εβδομαδιαίο	5
Δ΄	Ετήσιο	220	Α.Ε. & Ε.Π.Ε	Μηνιαίο	100
Δ΄	3μηνιαίο	60			

- Η τιμή πώλησης μεμονωμένων Φ.Ε.Κ. ειδικού ενδιαφέροντος σε μορφή cd-rom και μέχρι 100 σελίδες σε 5 euro προσαυξανόμενη κατά 1 euro ανά 50 σελίδες.
- Η τιμή πώλησης σε μορφή cd- rom δημοσιευμάτων μιας εταιρείας στο τεύχος Α.Ε. και Ε.Π.Ε. σε 5 euro ανά έτος.

Τα παραπάνω cd-rom διατίθενται ύστερα από σχετική παραγγελία και αφορούν Φ.Ε.Κ. που έχουν δημοσιευθεί μετά από το έτος1994.

ΠΑΡΑΓΓΕΛΙΑ ΚΑΙ ΑΠΟΣΤΟΛΗ Φ.Ε.Κ. : τηλεφωνικά : 210- 9472555, fax :210- 9472556 internet : http://www.et.gr .

ΕΤΗΣΙΕΣ ΣΥΝΔΡΟΜΕΣ Φ.Ε.Κ.

	Σε έντυπη μορφή	Από το Internet
Α΄ (Νόμοι, Π.Δ., Συμβάσεις κτλ.)	225 €	190 €
Β΄ (Υπουργικές αποφάσεις κτλ.)	320 €	225 €
Γ΄ (Διορισμοί, απολύσεις κτλ. Δημ. Υπαλλήλων)	65 €	ΔΩΡΕΑΝ
Δ΄ (Απαλλοτριώσεις, πολεοδομία κτλ.)	320 €	160 €
Αναπτυξιακών Πράξεων και Συμβάσεων (Τ.Α.Π.Σ.)	160 €	95 €
Ν.Π.Δ.Δ. (Διορισμοί κτλ. προσωπικού Ν.Π.Δ.Δ.)	65 €	ΔΩΡΕΑΝ
Παράρτημα (Προκηρύξεις θέσεων ΔΕΠ κτλ.)	33 €	ΔΩΡΕΑΝ
Δελτίο Εμπορικής και Βιομ/κής Ιδιοκτησίας (Δ.Ε.Β.Ι.)	65 €	33 €
Ανωτάτου Ειδικού Δικαστηρίου (Α.Ε.Δ.)	10 €	ΔΩΡΕΑΝ
Ανωνύμων Εταιρειών & Ε.Π.Ε.	2.250 €	645 €
Διακηρύξεων Δημοσίων Συμβάσεων (Δ.Δ.Σ.)	225 €	95 €
Πρώτο (Α΄), Δεύτερο (Β΄) και Τέταρτο (Δ΄)	–	450 €

Για την παροχή δικαιώματος ηλεκτρονικής πρόσβασης σε Φ.Ε.Κ. προηγούμενων ετών, η τιμή προσαυξάνεται πέραν του ποσού της ετήσιας συνδρομής έτους 2004, κατά 25 euro ανά έτος παλαιότητας και ανά τεύχος.

* Οι συνδρομές του εσωτερικού προπληρώνονται στις ΔΟΥ (το ποσό συνδρομής καταβάλλεται στον κωδικό αριθμό εσόδων ΚΑΕ 2531 και το ποσό υπέρ ΤΑΠΕΤ (5% του ποσού της συνδρομής) στον κωδικό αριθμό εσόδων ΚΑΕ 3512).Το πρωτότυπο αποδεικτικό είσπραξης (διπλότυπο) θα πρέπει να αποστέλλεται ή να κατατίθεται στην αρμόδια Υπηρεσία του Εθνικού Τυπογραφείου.
* Η πληρωμή του υπέρ ΤΑΠΕΤ ποσοστού που αντιστοιχεί σε συνδρομές, εισπράττεται και από τις ΔΟΥ.
* Οι συνδρομητές του εξωτερικού έχουν τη δυνατότητα λήψης των δημοσιευμάτων μέσω internet, με την καταβολή των αντίστοιχων ποσών συνδρομής και ΤΑΠΕΤ .
* Οι Νομαρχιακές Αυτοδιοικήσεις, οι Δήμοι, οι Κοινότητες ως και οι επιχειρήσεις αυτών πληρώνουν το μισό χρηματικό ποσό της συνδρομής και ολόκληρο το ποσό υπέρ του ΤΑΠΕΤ.
* Η συνδρομή ισχύει για ένα ημερολογιακό έτος. Δεν εγγράφονται συνδρομητές για μικρότερο χρονικό διάστημα.
* Η εγγραφή ή ανανέωση της συνδρομής πραγματοποιείται το αργότερο μέχρι την 31ην Δεκεμβρίου κάθε έτους.
* Αντίγραφα διπλοτύπων, ταχυδρομικές επιταγές και χρηματικά γραμμάτια δεν γίνονται δεκτά.

Οι υπηρεσίες εξυπηρέτησης των πολιτών λειτουργούν καθημερινά από 08.00΄ έως 13.00΄

ΑΠΟ ΤΟ ΕΘΝΙΚΟ ΤΥΠΟΓΡΑΦΕΙΟ